

Obnovitelné zdroje  
Malé vodní díla

BEKTOR 36 BEKTOR 37 PLOCHA PRŮMYSL

LEGENDA:

HRANICE  
ZÁJMOVÉHO ÚZEMÍ Skládky UHY, spol. s r. o.  
Skládky Uhy - IV. etapa, rozšíření skládky odpadů

LEGENDA - ÚP (vybrané položky):

- HRANICE ÚP NELAHOZEVES
- HRANICE ZASTAVITELNÉHO ÚZEMÍ
- PRŮMYSL
- PŘÍRODNÍ NELESNÍ ZELENĚ
- TĚŽEBNA


SOULAD ZÁMĚRU S ÚPD:

PLOCHA PRŮMYSL:

Vzhledem k územní plánovací dokumentaci je skládka odpadů a její provoz dle § 2 článku 1 písmene „k“ stavebního zákona č.183/2006 Sb. technickou infrastrukturou.  
Funkční plocha „Průmysl“ se dle platného územního plánu obce Nelahozeves nachází v zastavitelném území.  
Skládka odpadů je svým charakterem využití zařaditelná mezi nerušící provozy průmyslové výroby všeho druhu. Vzhledem ke své poloze nebude rušit ostatní funkční plochy, především pro bydlení, které jsou od ní ve velké vzdálenosti.  
JE V SOULADU S PLATNOU ÚPD.

PLOCHA TĚŽEBNY (mimo zastavitelné území obce)

Vzhledem k územní plánovací dokumentaci je skládka odpadů a její provoz dle § 2 článku 1 písmene „k“ stavebního zákona č.183/2006 Sb. technickou infrastrukturou, zřizovanou ve veřejném zájmu. Veřejný zájem je zde možno odvodit mimo jiné z toho, že současná skládka Uhy je v oficiálním seznamu míst Krajského úřadu určených k nakládání s odpady a dle Plánu odpadového hospodářství Středočeského kraje je možno skládky pouze rozšiřovat a nelze otvírat plochy nové.  
Funkční plocha „Těžba“ se dle platného územního plánu obce Nelahozeves nachází v nezastavitelném území.  
Dle OZV 1/05 obce Nelahozeves článku 4 Struktura funkčního využití území bodu 3 lze v nezastavitelném území realizovat jen liniové a plošné dopravní stavby, liniové a plošné stavby technického vybavení, účelové stavby sloužící provozu a údržbě příslušného funkčního využití a ostatních staveb uvedených v regulativech jednotlivých funkčních ploch územního plánu.  
Skládka odpadů je svým charakterem využití zařaditelná mezi plošné stavby technického vybavení.  
JE V SOULADU S PLATNOU ÚPD.

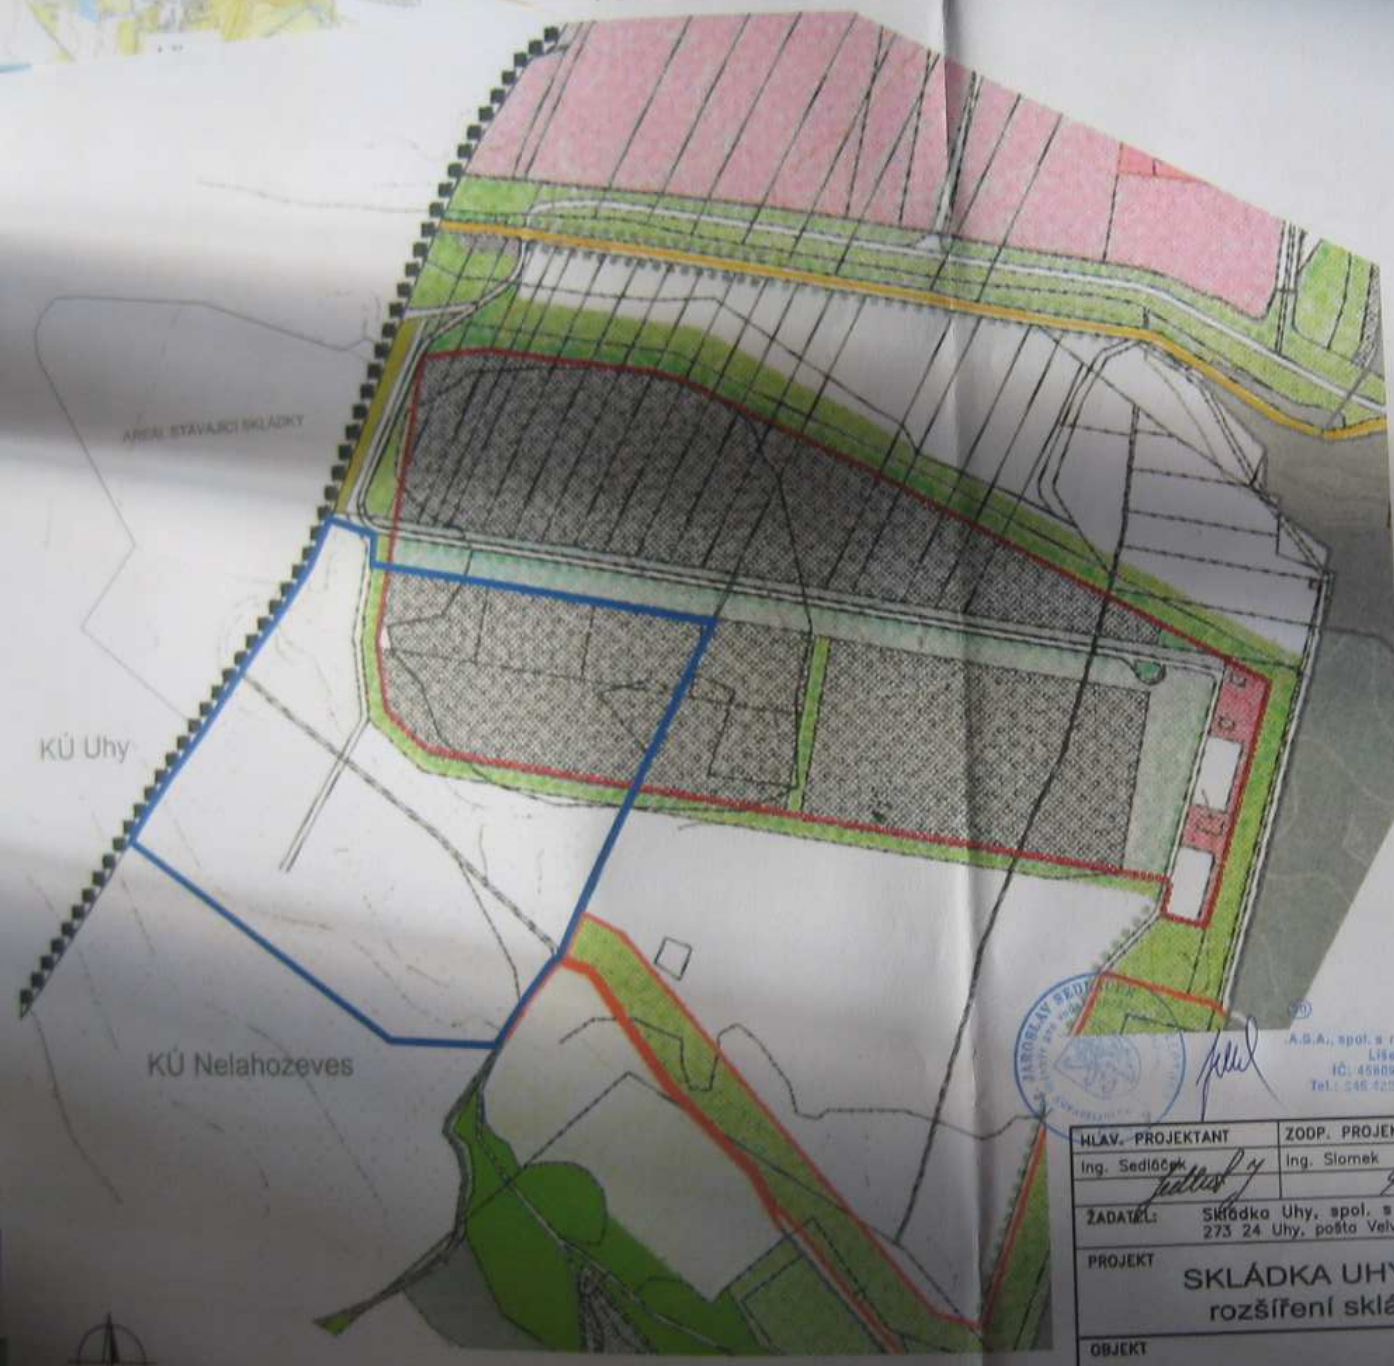

KÚ Uhy

KÚ Nelahozeves




A.S.A., spol. s r. o., provozovna Brno  
Líšeňská 35, 636 00 Brno  
IČ: 45809712 DIČ: CZ45809712  
Tel.: 548 422 019, fax: 548 422 017

Tato dokumentace je duševním vlastnictvím A.S.A., spol. s r.o., provozovna Brno a podléhá vlastnickému právu.


HLAV. PROJEKTANT	ZODP. PROJEKTANT	VYPRACOVAL	A.S.A., spol. s r.o. Datčická 791/89, 182 00 Praha 8 provozovna Brno, Líšeňská 35, 636 00 Brno Tel.: 533130158, 533130159, Fax: 533130160	
Ing. Sedláček	Ing. Slomek	Ing. Butkoj	DATUM	02/2012
ZADATEL:	Skládka Uhy, spol. s r.o. 273 24 Uhy, pošta Velvary		STUPEŇ	DŮR
PROJEKT	SKLÁDKA UHY - IV. ETAPA rozšíření skládky odpadů		FORMÁT	2xA4
OBJEKT			CAD	Uhy-IV-Situace.dwg
DOKUMENT	Situace na podkladě územního plánu		KŮTOVANÉ V	m
			MĚŘITKO	ČÍSLO PŘÍLOHY
			1:5 000	D.1.02



LEGENDA:

- HRANICE
-  ZÁJMOVÉHO ÚZEMÍ Skládka UHY, spol. s r. o.  
Skládka Uhy - IV. etapa, rozšíření skládky odpadů

LEGENDA - ÚP (vybrané položky):

-  HRANICE ÚP NELAHOZEVES
-  HRANICE ZASTAVITELNÉHO ÚZEMÍ
-  PRŮMYSL
-  PŘÍRODNÍ NELESNÍ ZELEŇ
-  TĚŽEBNA

SOULAD ZÁMĚRU S ÚPD:

PLOCHA PRŮMYSL:

Vzhledem k územně plánovací dokumentaci je skládka odpadů a její provoz dle § 2 článku 1 písmene „k“ stavebního zákona č.183/2006 Sb. technickou infrastrukturou.

Funkční plocha „Průmysl“ se dle platného územního plánu obce Nelahozeves nachází v zastavitelném území.

**Skládka odpadů je svým charakterem využití zařaditelná mezi nerušící provozny průmyslové výroby všeho druhu. Vzhledem ke své poloze nebude rušit ostatní funkční plochy, především pro bydlení, které jsou od ní ve velké vzdálenosti.**

**JE V SOULADU SPLATNOU ÚPD.**

PLOCHA TĚŽEBNY (mimo zastavitelné území obce):

Vzhledem k územně plánovací dokumentaci je skládka odpadů a její provoz dle § 2 článku 1 písmene „k“ stavebního zákona č.183/2006 Sb. technickou infrastrukturou, zřizovanou ve veřejném zájmu. Veřejný zájem je zde možno odvodit mimo jiné z toho, že současná skládka Uhy je v oficiálním seznamu míst Krajského úřadu určených k nakládání s odpady a dle Plánu odpadového hospodářství Středočeského kraje je možno skládky pouze rozšiřovat a nelze otvírat plochy nové.

Funkční plocha „Těžebna“ se dle platného územního plánu obce Nelahozeves nachází v nezastavitelném území.

Dle OZV 1/05 obce Nelahozeves článku 4 Struktura funkčního využití území bodu 3 lze v nezastavitelném území realizovat jen liniové a plošné dopravní stavby, liniové a plošné stavby technického vybavení, účelové stavby sloužící provozu a údržbě příslušného funkčního využití a ostatních staveb uvedených v regulativech jednotlivých funkčních ploch územního plánu.

**Skládka odpadů je svým charakterem využití zařaditelná mezi plošné stavby technického vybavení.**

**JE V SOULADU SPLATNOU ÚPD.**

**A.S.A.**

A.S.A., spol. s r. o., provozovna Brno  
Lišeňská 35, 638 00 Brno  
IČ: 45809712 DIČ: CZ45809712  
Tel.: 548 422 013 fax: 548 422 010

Tato dokumentace je duševním vlastnictvím  
A.S.A., spol. s r. o., provozovna Brno  
a podléhá vlastnickému právu.

spol. s r. o.  
Skládka odpadů

ÚZEMÍ  
y odpadů

2



...Krajského úřadu určených k nakládání s odpady a dle Plánu odpadového hospodářství Středočeského kraje je možno skládky pouze rozšiřovat a nelze otevírat plochy nové.  
 Funkční plocha „Těžebna“ se dle platného územního plánu obce Nelahozeves nachází v nezastavitelném území.  
 Dle OZV 1/05 obce Nelahozeves článku 4 Struktura funkčního využití území bodu 3 lze v nezastavitelném území realizovat jen liniové a plošné dopravní stavby, liniové a plošné stavby technického vybavení, účelové stavby sloužící provozu a údržbě příslušného funkčního využití a ostatních staveb uvedených v regulativech jednotlivých funkčních ploch územního plánu.  
 Skládky odpadů je svým charakterem využití zařaditelná mezi plošné stavby technického vybavení.

**JE V SOULADU S PLATNOU ÚPD.**

**A.S.A.**  
 A.S.A., spol. s r. o., provozovna Brno  
 Líšeňská 35, 636 00 Brno  
 IČ: 45809712 DIČ: CZ45809712  
 Tel.: 548 422 011, fax: 548 422 015


Tato dokumentace je duševním vlastnictvím  
 .A.S.A., spol. s r. o., provozovna Brno  
 a podléhá vlastnickému právu.

HLAV. PROJEKTANT	ZODP. PROJEKTANT	VYPRACOVAL	.A.S.A., spol. s r. o. Ďáblická 791/89, 182 00 Praha 8 provozovna Brno, Líšeňská 35, 636 00 Brno Tel.: 533130158, 533130159, Fax: 533130160	
Ing. Sedláček	Ing. Slomek	Ing. Butkaj	DATUM	02/2012
ŽADATEL: Skládky Uhy, spol. s r. o. 273 24 Uhy, pošta Velvary  PROJEKT <b>SKLÁDKA UHY - IV. ETAPA</b> <b>rozšíření skládky odpadů</b>  OBJEKT  DOKUMENT <b>Situace na podkladě územního plánu</b>			STUPEŇ	DŮR
			FORMÁT	2xA4
			CAD	Uhy-IV-Situace.dwg
			KÓTOVANÉ V	m
			MĚŘÍTKO	ČÍSLO PŘÍLOHY
			1:5 000	D.1.02

2

Situace na podkladě katastrální mapy

CAD	2xA4
KÓTOVANÉ V	Uhy-IV-Situace.dwg
MĚŘÍTKO	m
	ČÍSLO PŘÍLOHY
1:5 000	

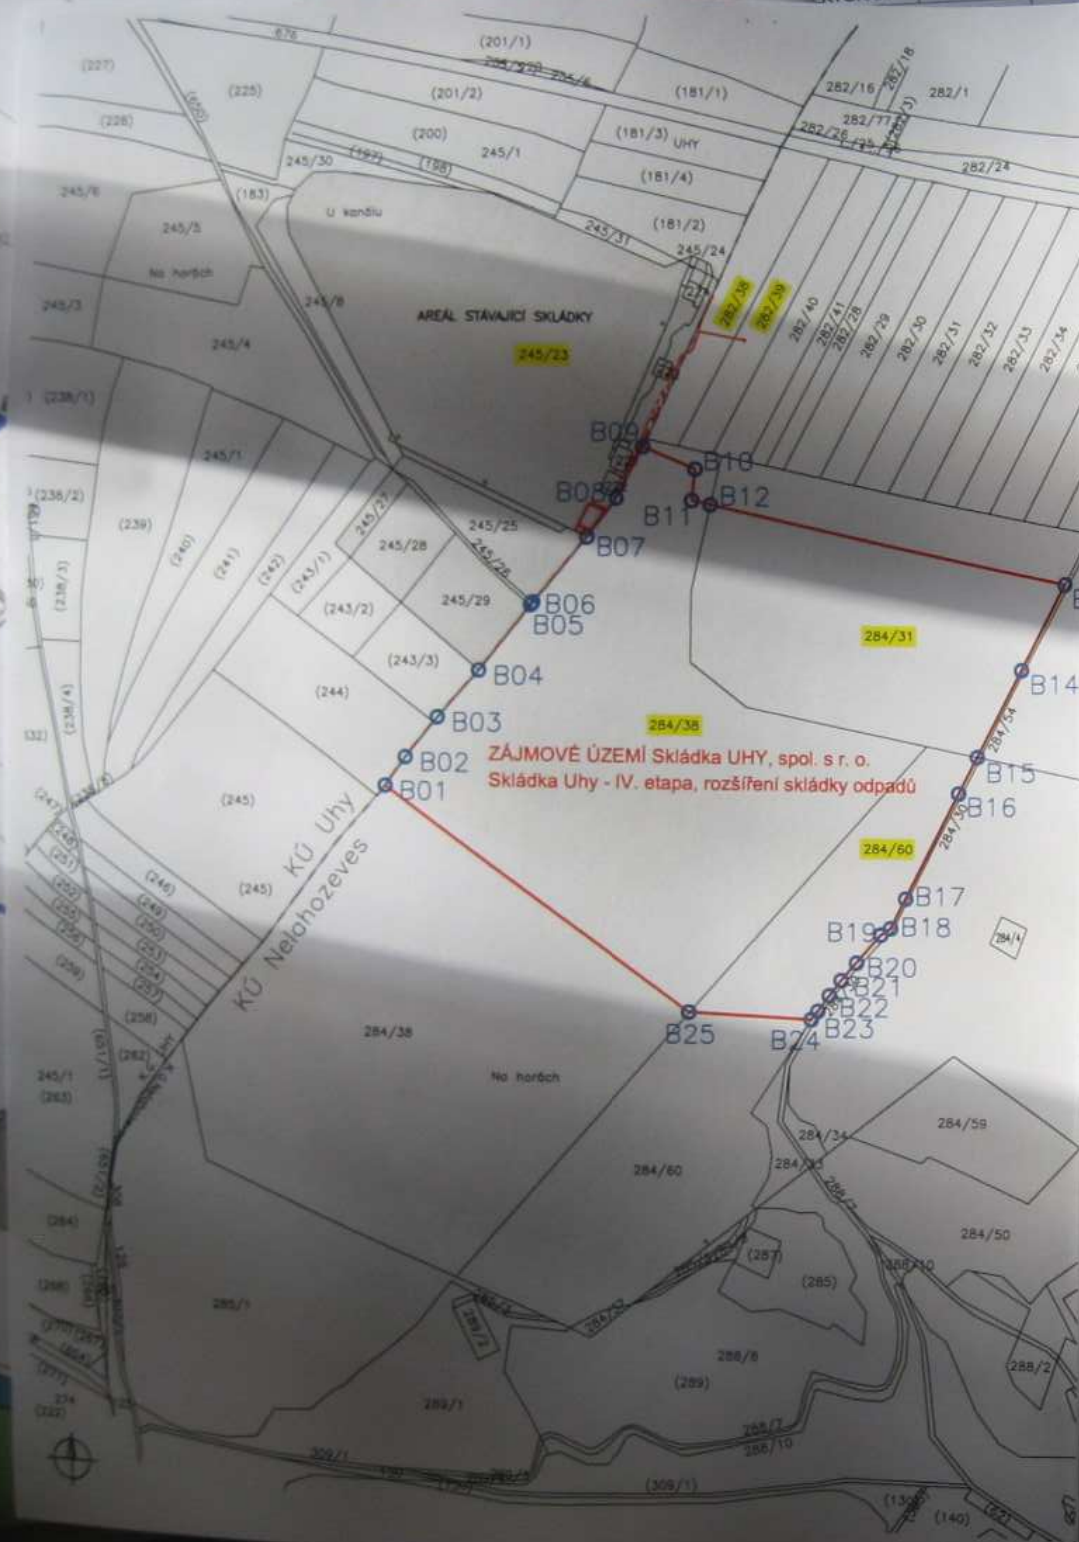

**LEGENDA:**

— HŘANICE ZÁJMŮVÉHO ÚZEMÍ Skládky UHY, spol. s r. o. Skládky Uhy - IV. etapa, rozšíření skládky odpadů  
 Parcely dotčené předmětným záměrem

○ B13 POLOHOVIS (S-JTSK) BODY VYMEZUJÍCÍ HŘANICI ZÁJMŮVÉHO ÚZEMÍ Skládky Uhy - IV. etapa, rozšíření skládky odpadů

**TABULKA VYTYČOVACÍCH BODŮ (S-JTSK):**

SOUŘADNICE VYTYČOVACÍCH BODŮ		
BOD	Y	X
B01	749614.47	1020929.48
B02	749595.36	1020902.24
B03	749565.15	1020864.06
B04	749526.30	1020819.45
B05	749478.38	1020757.28
B06	749476.45	1020754.78
B07	749427.14	1020692.62
B08	749399.82	1020653.37
B09	749375.65	1020606.46
B10	749325.78	1020626.39
B11	749328.38	1020656.08
B12	749310.78	1020659.87
B13	748973.50	1020732.40
B14	749014.16	1020812.83
B15	749054.99	1020895.04
B16	749072.09	1020929.48
B17	749120.66	1021029.41
B18	749134.35	1021057.40
B19	749143.59	1021063.69
B20	749166.19	1021090.34
B21	749180.49	1021107.00
B22	749191.46	1021121.49
B23	749202.07	1021136.23
B24	749208.28	1021144.28
B25	749323.94	1021139.09



*[Handwritten signature]*

**A.S.A.**

A.S.A., spol. s r. o., provozovna Brno  
 Líšeňská 35, 636 00 Brno  
 IČ: 45809712 DIČ: CZ45809712  
 Tel.: 545 422 011, fax: 545 422 016

**POLOHOVIS S-JTSK**

HLAV. PROJEKTANT Ing. Sedláček <i>[Signature]</i>	ZODP. PROJEKTANT Ing. Slomek <i>[Signature]</i>	VYPRACOVAL Ing. Butkaj <i>[Signature]</i>	A.S.A., spol. s r. o. Dřevická 791/89, 182 00 Praha 8 provozovna Brno, Líšeňská 35, 636 00 Brno Tel.: 53130158, 53130159, Fax: 53130160	
ZADATEL Skládka Uhy, spol. s r. o. 273 24 Uhy, pošta Velvary	PROJEKT <b>SKLÁDKA UHY - IV. ETAPA rozšíření skládky odpadů</b>		DATUM 02/2012	STUPEŇ DŮR
OBJEKT Situace na podkladě katastrální mapy	FORMÁT 2x44		CAD Uhy-IV-Situace.dwg	KÓTOVANÉ V m
DOKUMENT	MĚŘITKO 1:5 000	ČÍSLO PŘÍLOHY D.1.03		