

MÍSTO STAVBY:

# SILNICE II/616 v km 38,68 - 40,85.

INVESTOR: SaM silnice a mosty a s  
Česká Lípa

Michal Levý tel. 602543130  
Město poděbrady A8

NÁZEV STAVBY:  
Oprava povrchu vozovky.

PROJEKT: PŘECHODNÉ DOPRAVNÍ ZNAČENÍ - postup prací

Datum zadání stavby:

Datum ukončení stavby:

POLICIE ČR, dopravní inspektorát Vlastník komunikace:

Datum vytvoření projektu:

10.9.2012



NAVRHOVAL:

DOPRAVNÍ ZNAČENÍ MĚLNÍK s.r.o.  
Petr Hodián 803481442  
Libor Peřina 803481526  
info@dzmelnik.cz


DOPRAVNÍ ZNAČENÍ MĚLNÍK s.r.o.  
Truhlářská 998  
Mělník 27601  
tel. 603481442, 803481526  
fax 311902294  
E-mail info@dzmelnik.cz  
www.dzmelnik.cz


- etapa 1. cca 800m
- etapa 2. cca 860m
- etapa 3. cca 810m

Podhořany

Hleďsebe  
II. díl

608

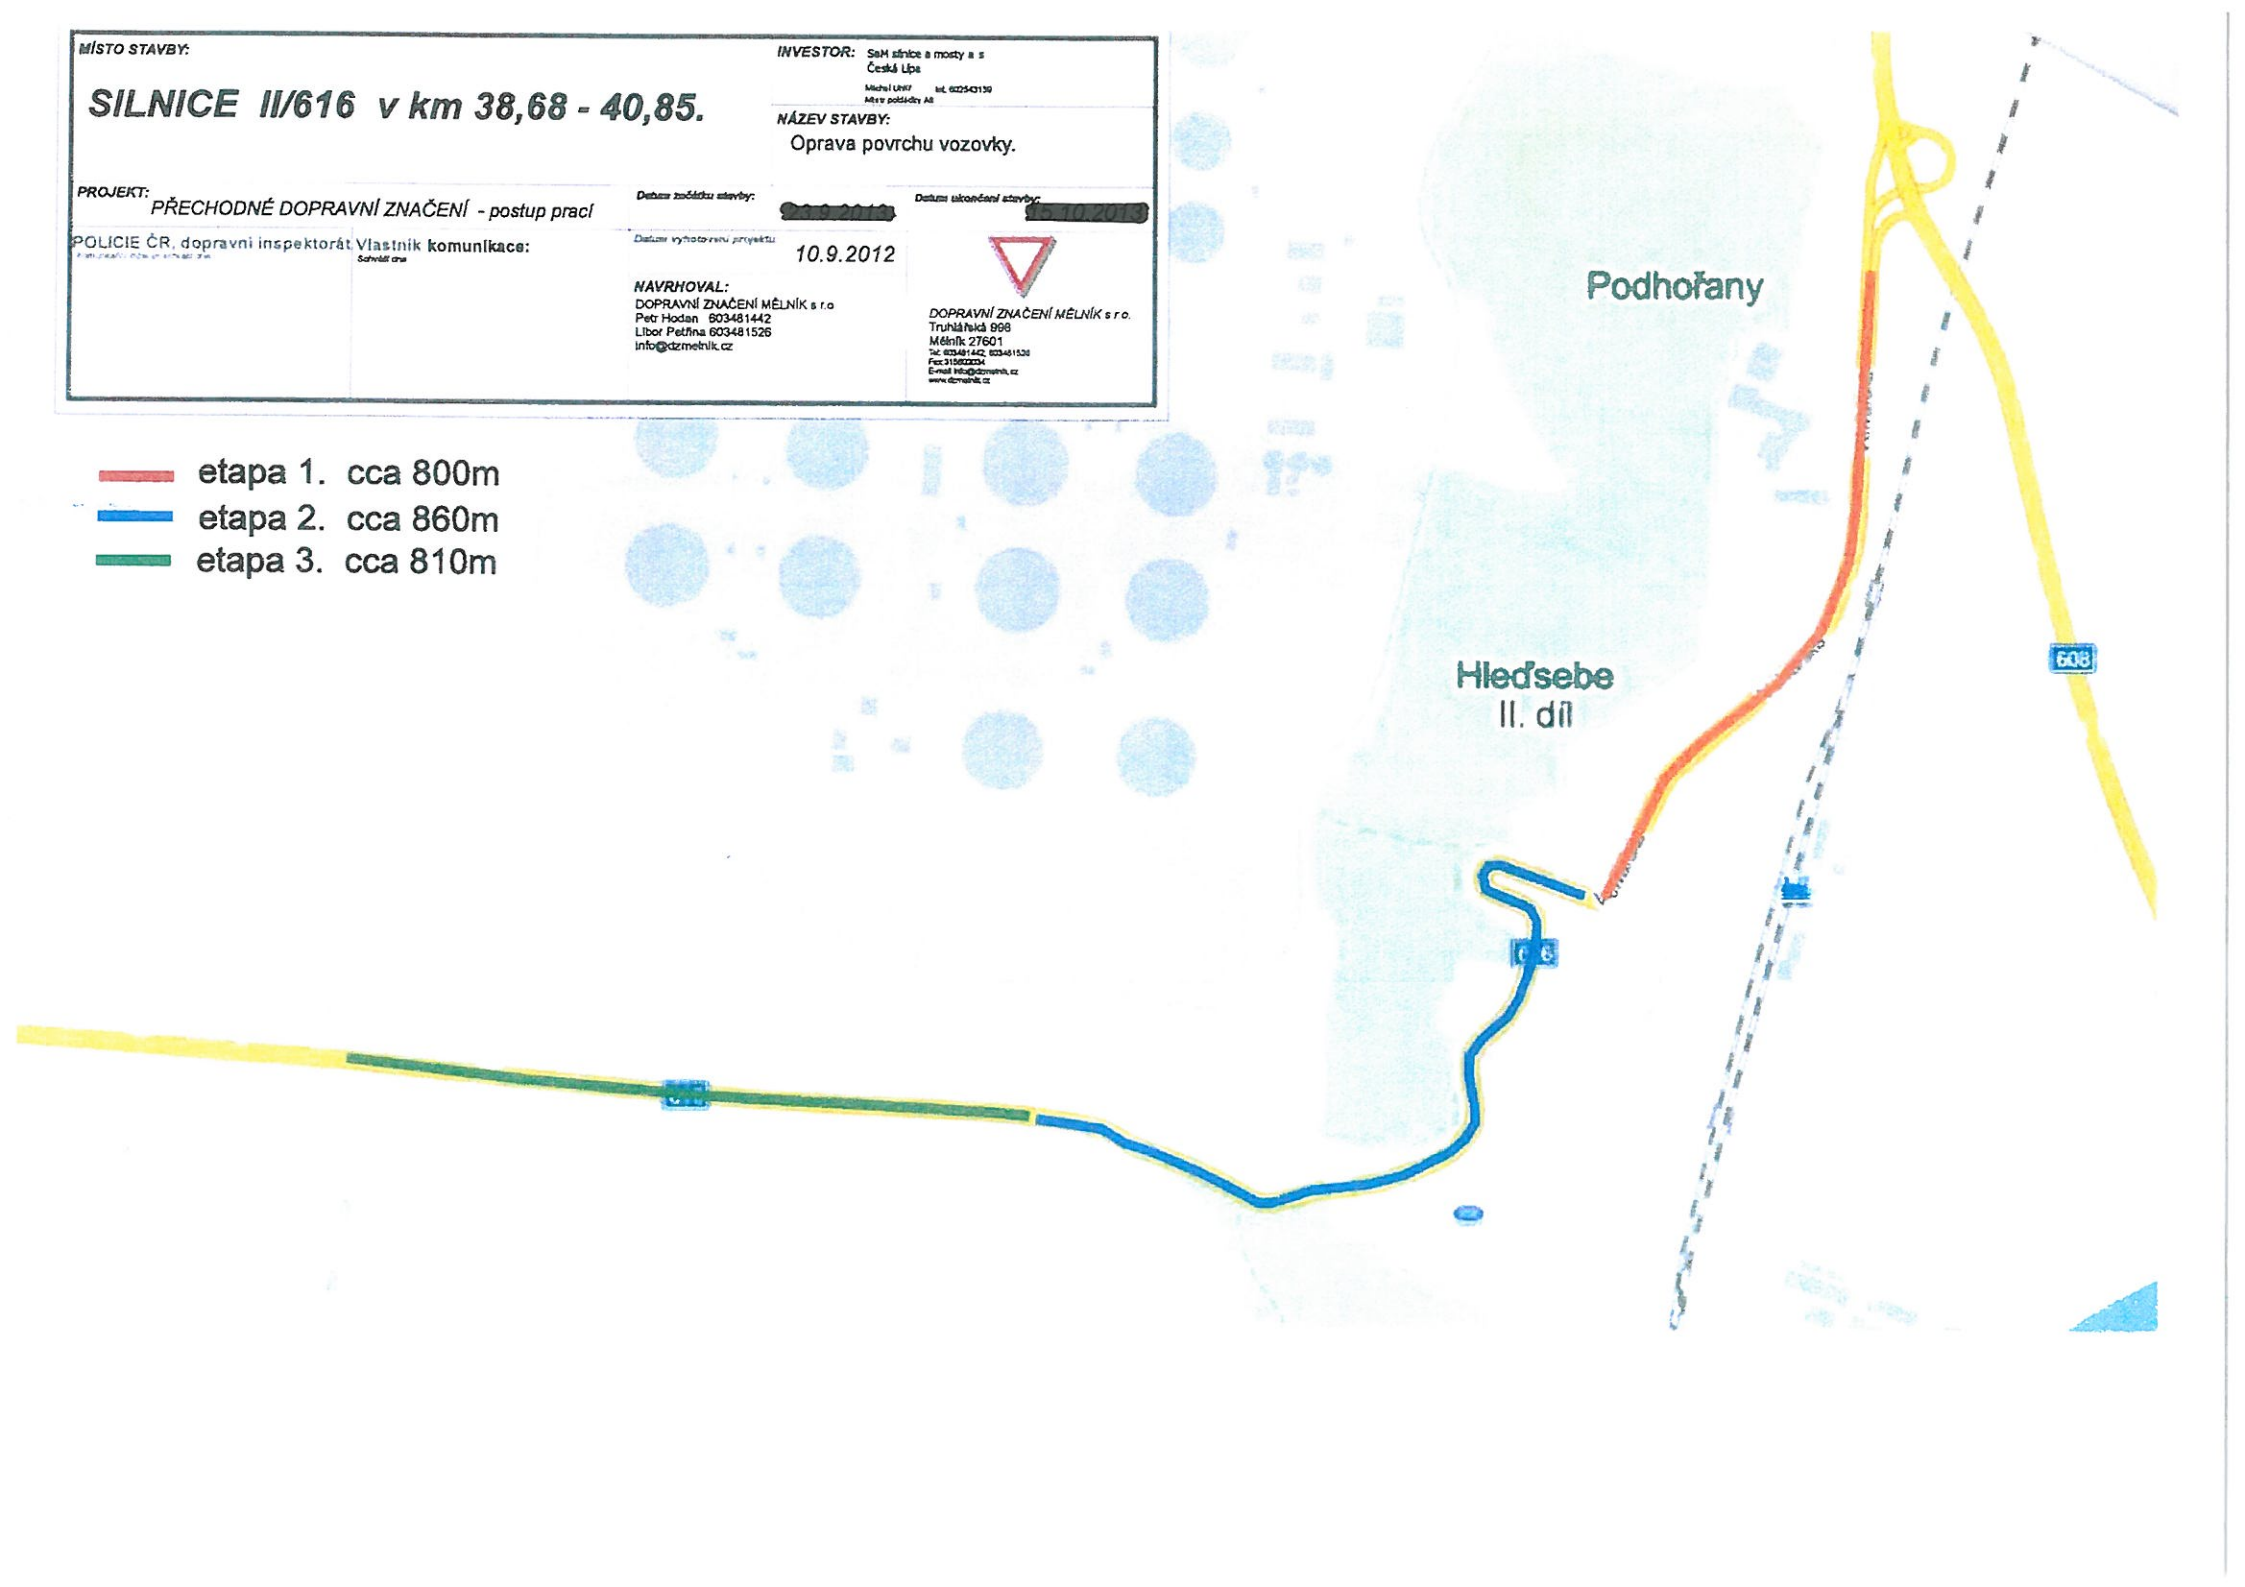

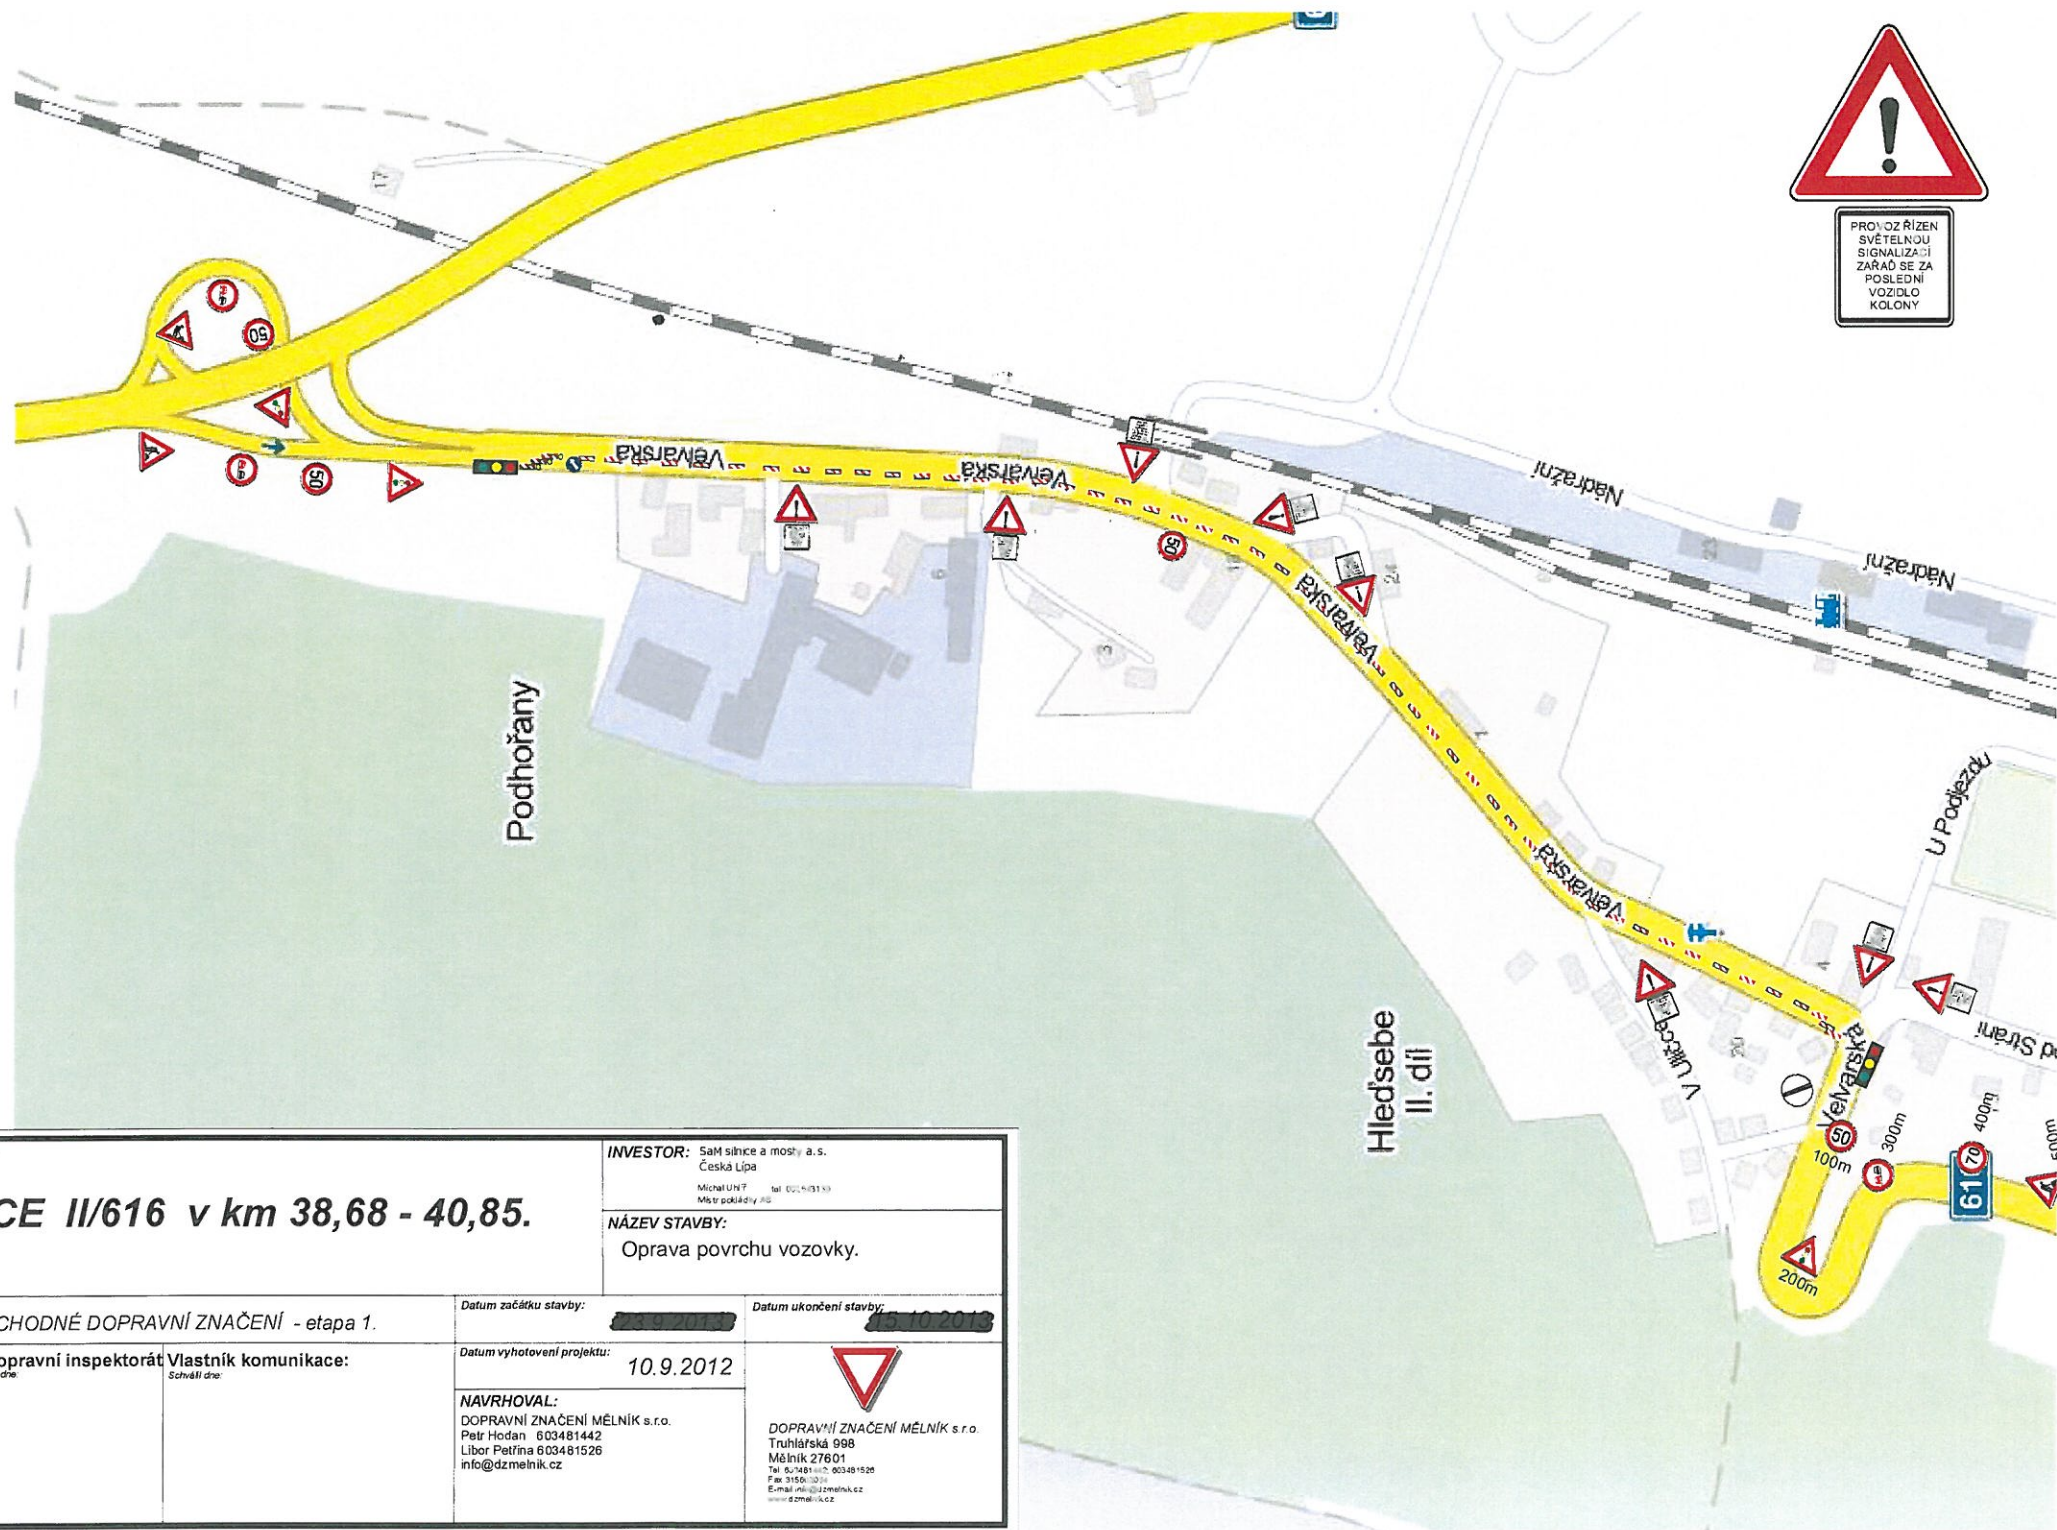

PROVOZ ŘÍZEN  
SVĚTELNOU  
SIGNALIZACÍ  
ZAŘAŽ SE ZA  
POSLEDNÍ  
VOZIDLO  
KOLONY

MÍSTO STAVBY:

**SILNICE II/616 v km 38,68 - 40,85.**

INVESTOR: SAM silnice a mosty a.s.  
Česká Lípa  
Michal UNF tel: 002 5193193  
Mistr pokladny JIG

NÁZEV STAVBY:  
Oprava povrchu vozovky.

PROJEKT: PŘECHODNÉ DOPRAVNÍ ZNAČENÍ - etapa 1.

Datum začátku stavby:

Datum ukončení stavby:

Datum vyhotovení projektu: 10.9.2012

POLICIE ČR, dopravní inspektorát Vlastník komunikace:

NAVRHOVAL:  
DOPRAVNÍ ZNAČENÍ MĚLNÍK s.r.o.  
Petr Hodan 603481442  
Libor Petřina 603481526  
info@dzmelnik.cz



DOPRAVNÍ ZNAČENÍ MĚLNÍK s.r.o.  
Truhlářská 998  
Mělník 27601  
Tel: 674811000-603481526  
Fax: 315610010  
E-mail: info@dzmelnik.cz  
www.dzmelnik.cz




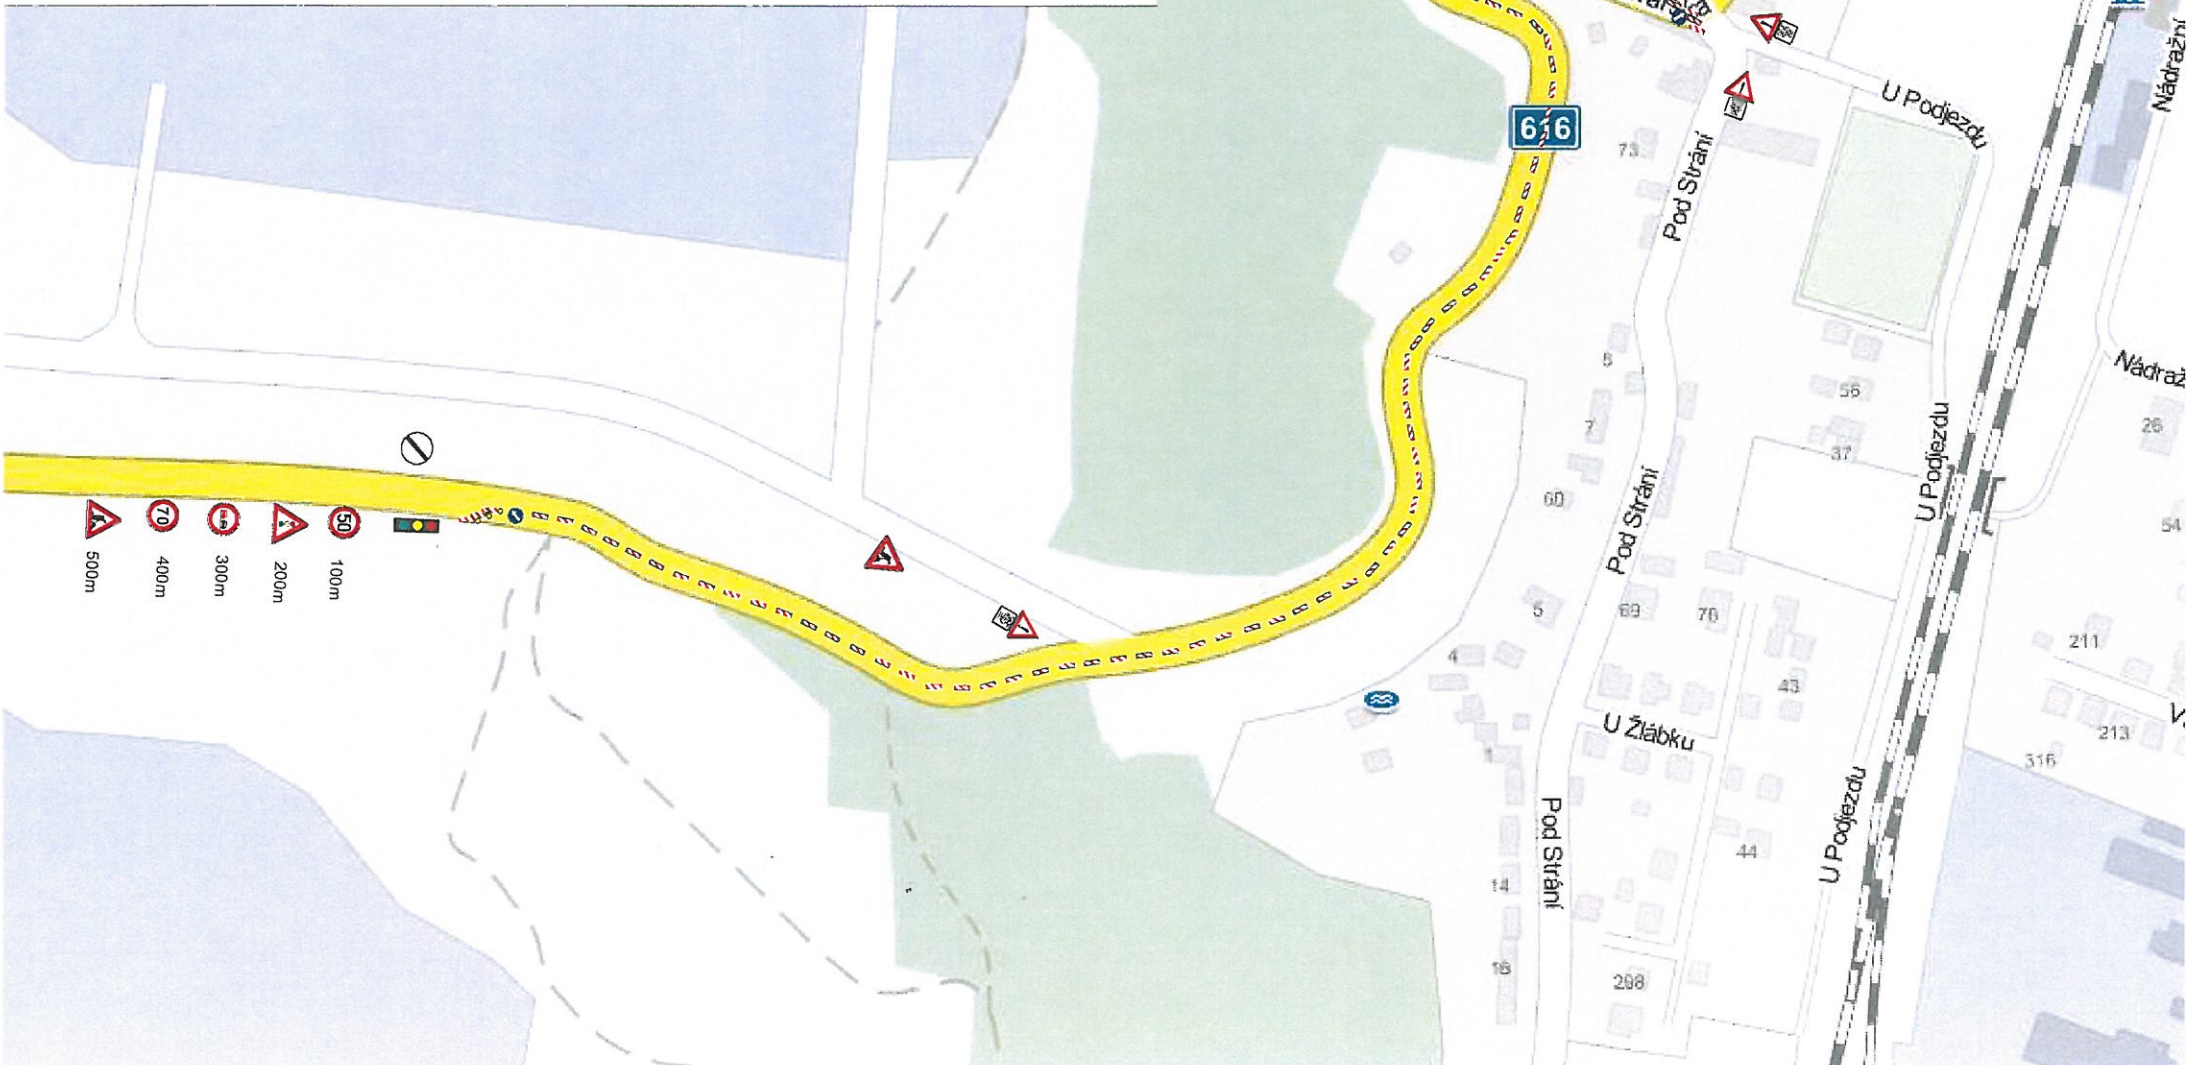
MÍSTO STAVBY:


# SILNICE II/616 v km 38,68 - 40,85.

INVESTOR: SaM sílnice a mosty a.s.  
Česká Lípa  
Micha UHR  
Místní poště 48  
IČ: 002543100

NÁZEV STAVBY:  
Oprava povrchu vozovky.

PROJEKT: PŘECHODNÉ DOPRAVNÍ ZNAČENÍ - etapa 2.	Datum začátku stavby: ██████████	Datum ukončení stavby: ██████████
POLICIE ČR, dopravní inspektorát Vlastník komunikace: Komunikační inženýr schválil dne: Schválil dne:	Datum vyhotovení projektu: 10.9.2012	 DOPRAVNÍ ZNAČENÍ MĚLNÍK s.r.o. Truhlářská 998 Mělník 27601 Tel: 003481442 003481526 Fax: 315 901 114 E-mail: info@dzmelnik.cz www.dzmelnik.cz
	NAVRHOVAL: DOPRAVNÍ ZNAČENÍ MĚLNÍK s.r.o. Petr Hodan 603481442 Libor Peřina 603481526 info@dzmelnik.cz	



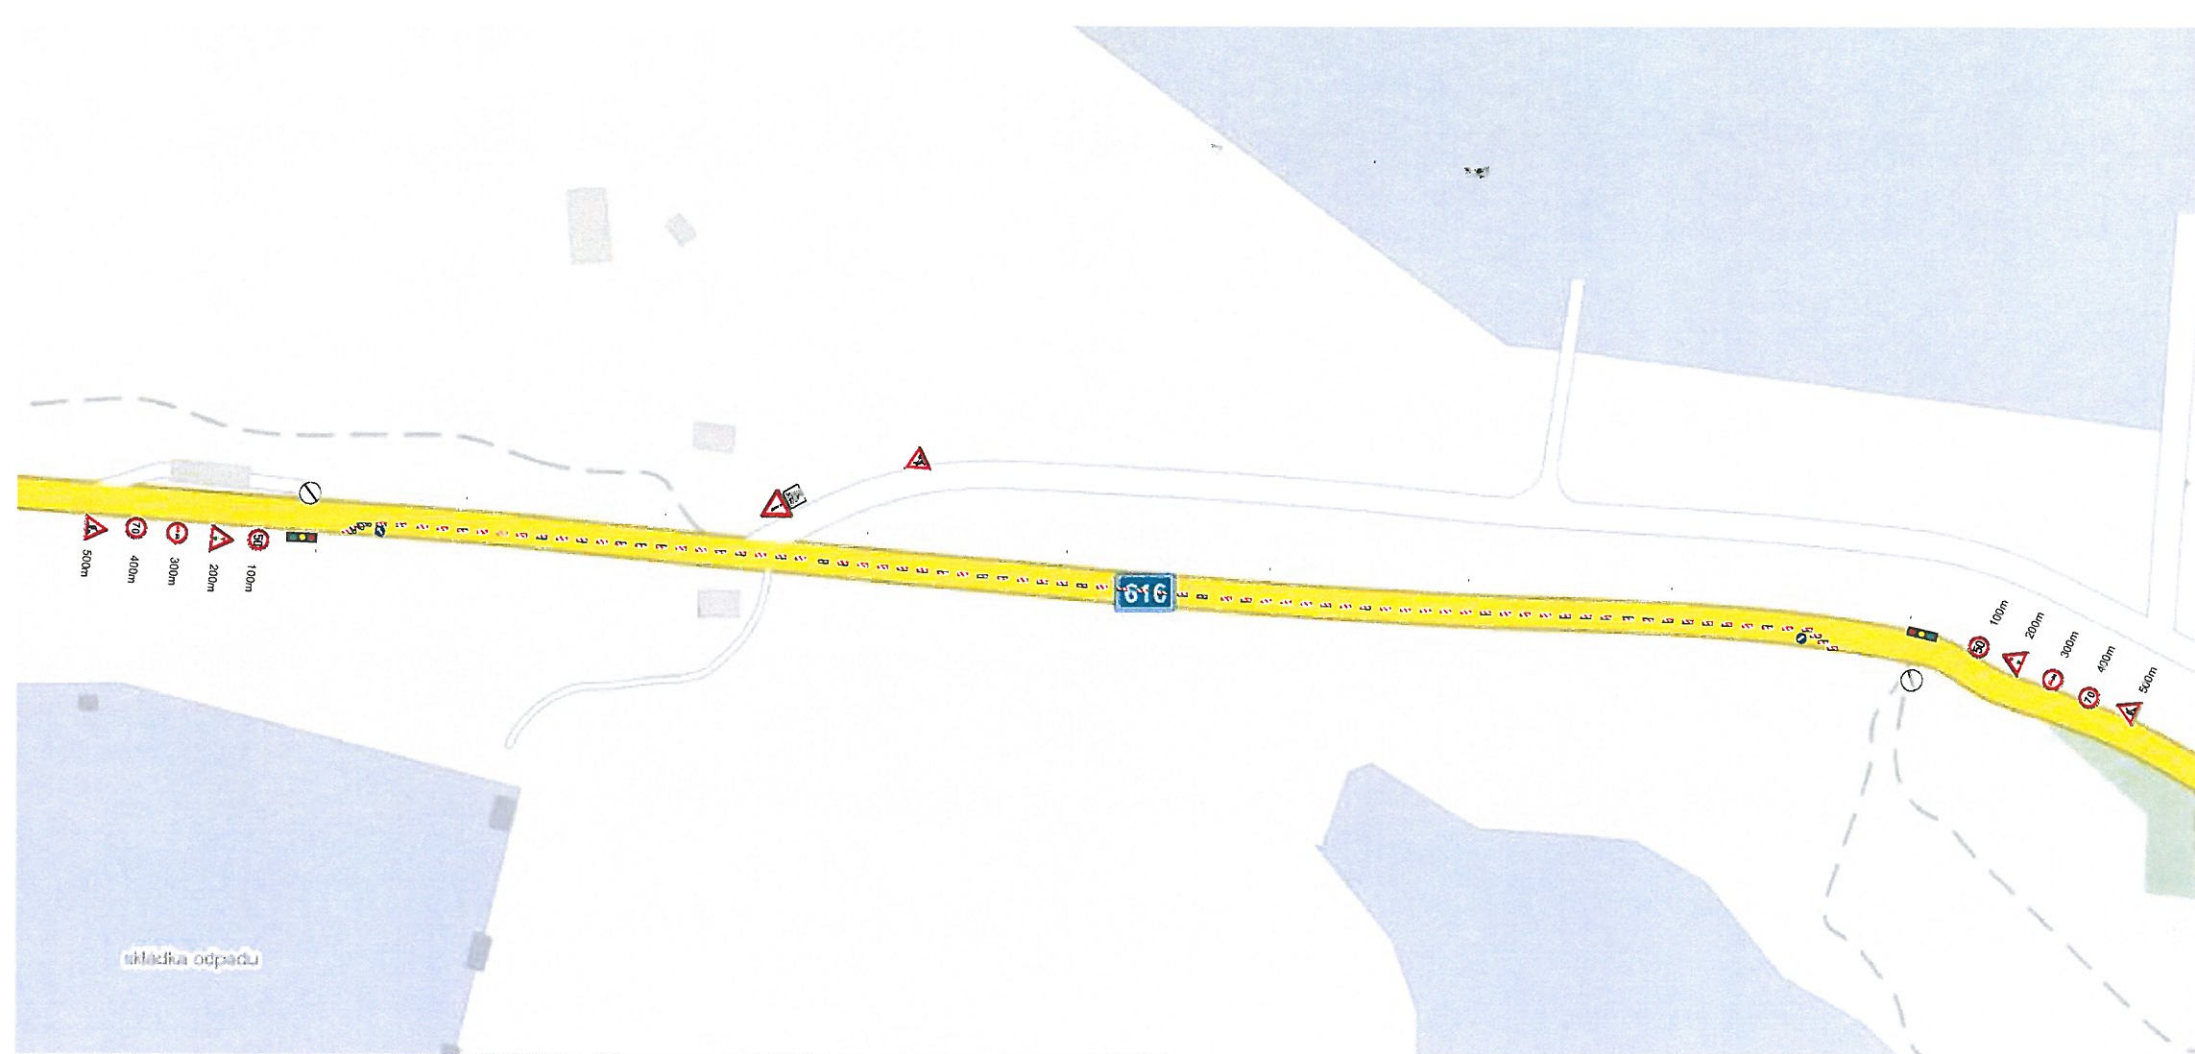

MÍSTO STAVBY:

**SILNICE II/616 v km 38,68 - 40,85.**

**INVESTOR:** SaM silnice a mosty a.s.  
Česká Lípa  
Michal UNP  
Mistr paklady AS

**NÁZEV STAVBY:**  
Oprava povrchu vozovky.

**PROJEKT:** PŘECHODNÉ DOPRAVNÍ ZNAČENÍ - etapa 3.

**Datum začátku stavby:** ██████████

**Datum ukončení stavby:** ██████████

**POLICIE ČR, dopravní inspektorát** Vlastník komunikace:

**Datum vyhotovení projektu:** 10.9.2012




**NAVRHOVAL:**  
DOPRAVNÍ ZNAČENÍ MĚLNÍK s.r.o.  
Petr Hodan 603481442  
Libor Petřina 603481526  
info@dzmelnik.cz

**DOPRAVNÍ ZNAČENÍ MĚLNÍK s.r.o.**  
Truhlářská 998  
Mělník 27601  
Tel: 603481442 / 603481526  
Fax: 19020214  
E-mail: info@dzmelnik.cz  
www.dzmelnik.cz



# Harmonogram prací

stavba : III/616 Podhořany – Uhý

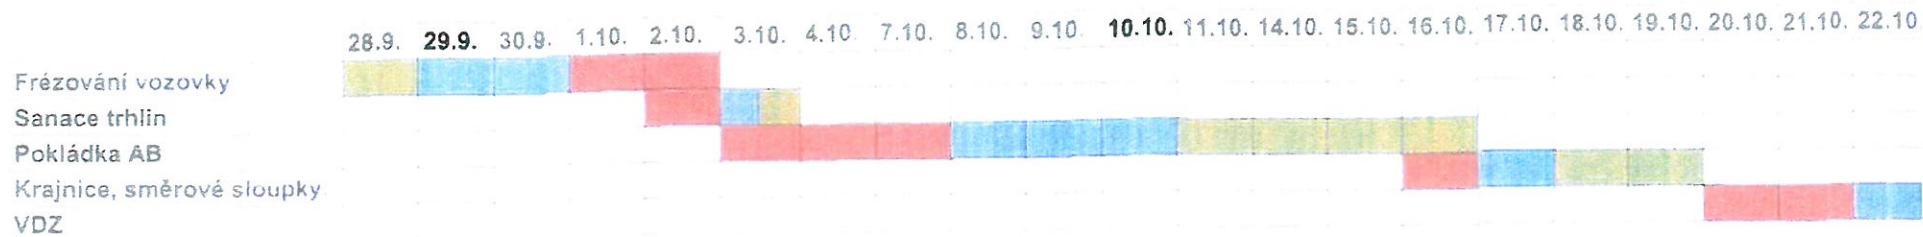

- I. Etapa 1.10.2013-21.10.2013
- II. Etapa 29.9.2013-22.10.2013
- III. Etapa 28.9.2013-24.10.2013

vypracoval: Uhlíř