




VZOROVÝ ŘEZ A-A'

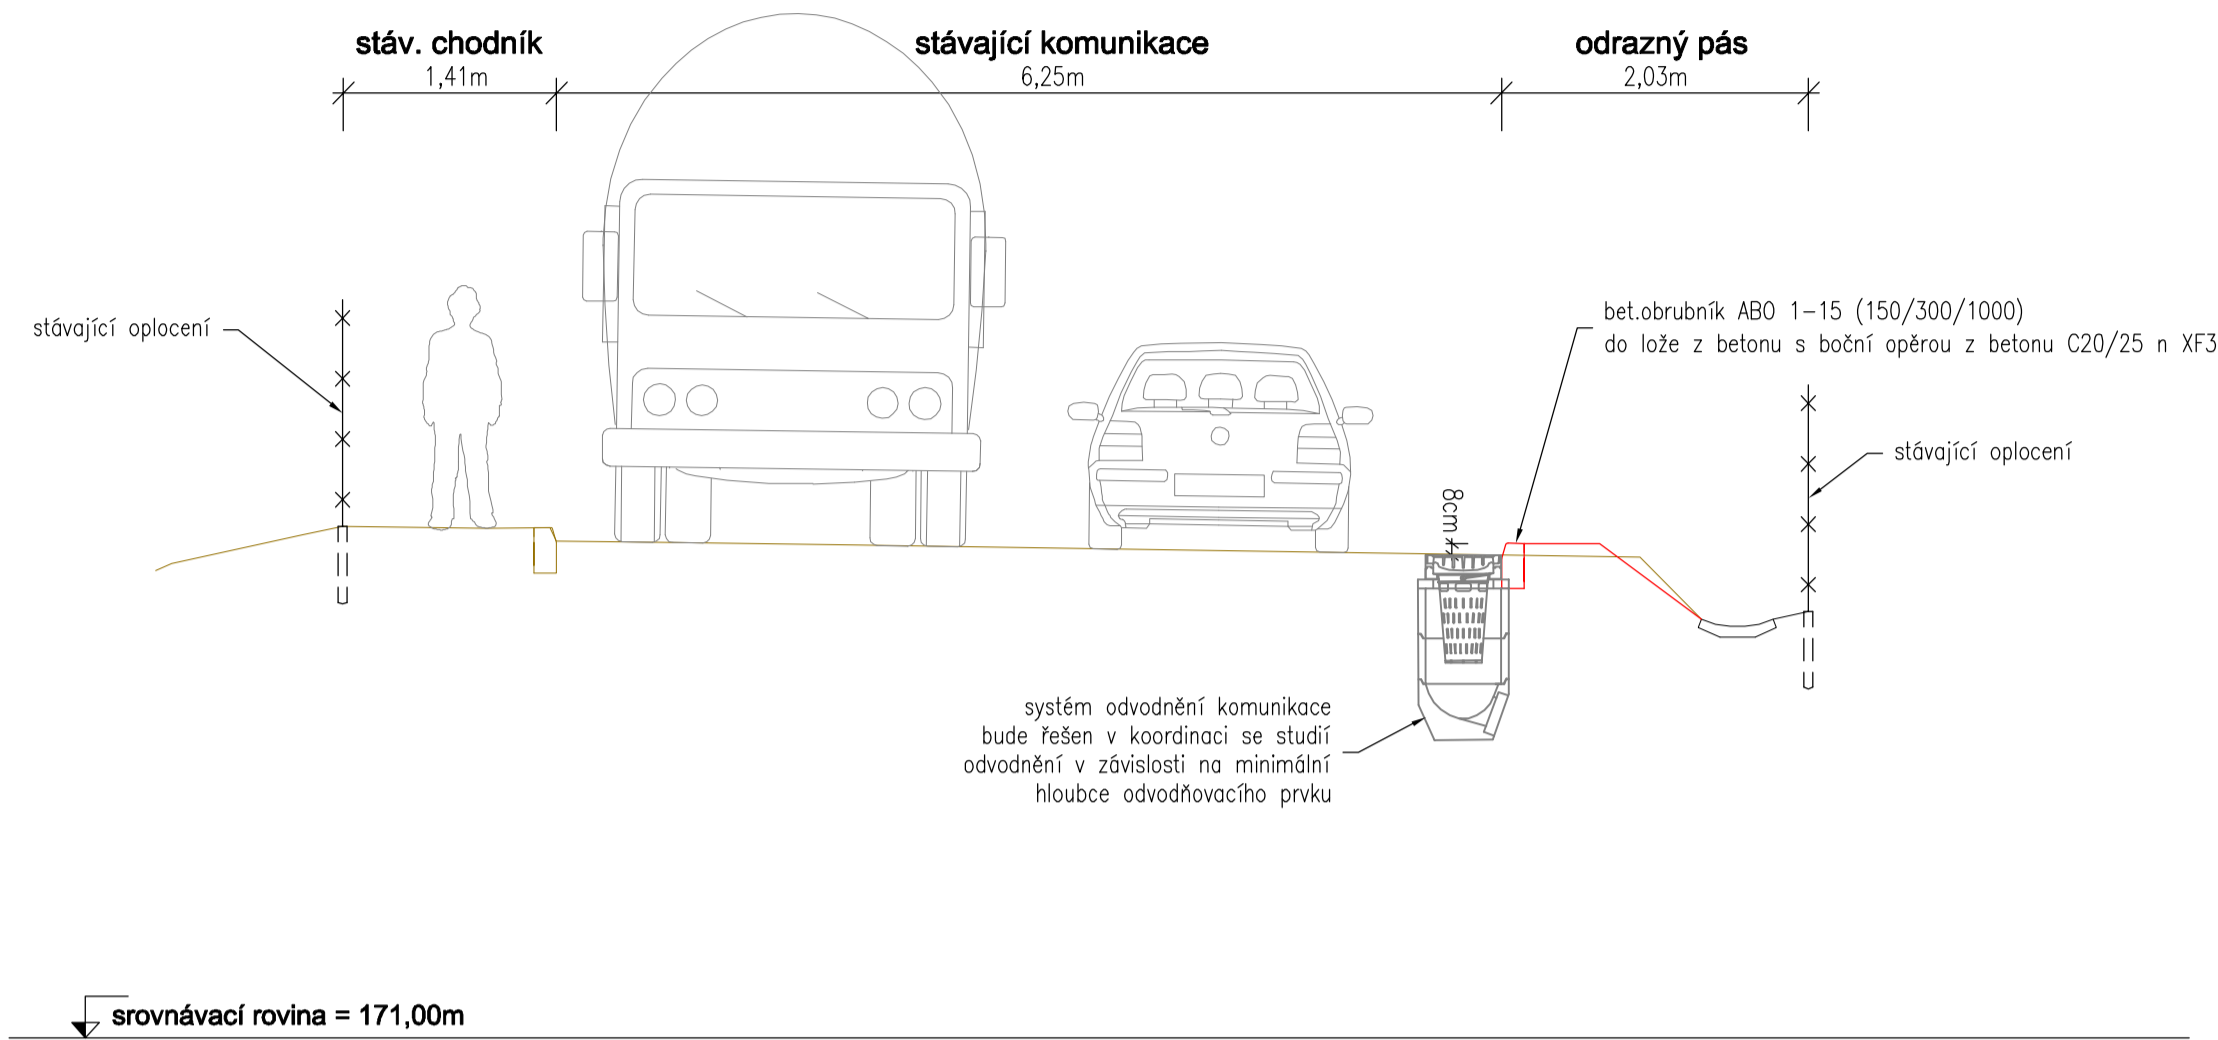

VZOROVÝ ŘEZ C-C'

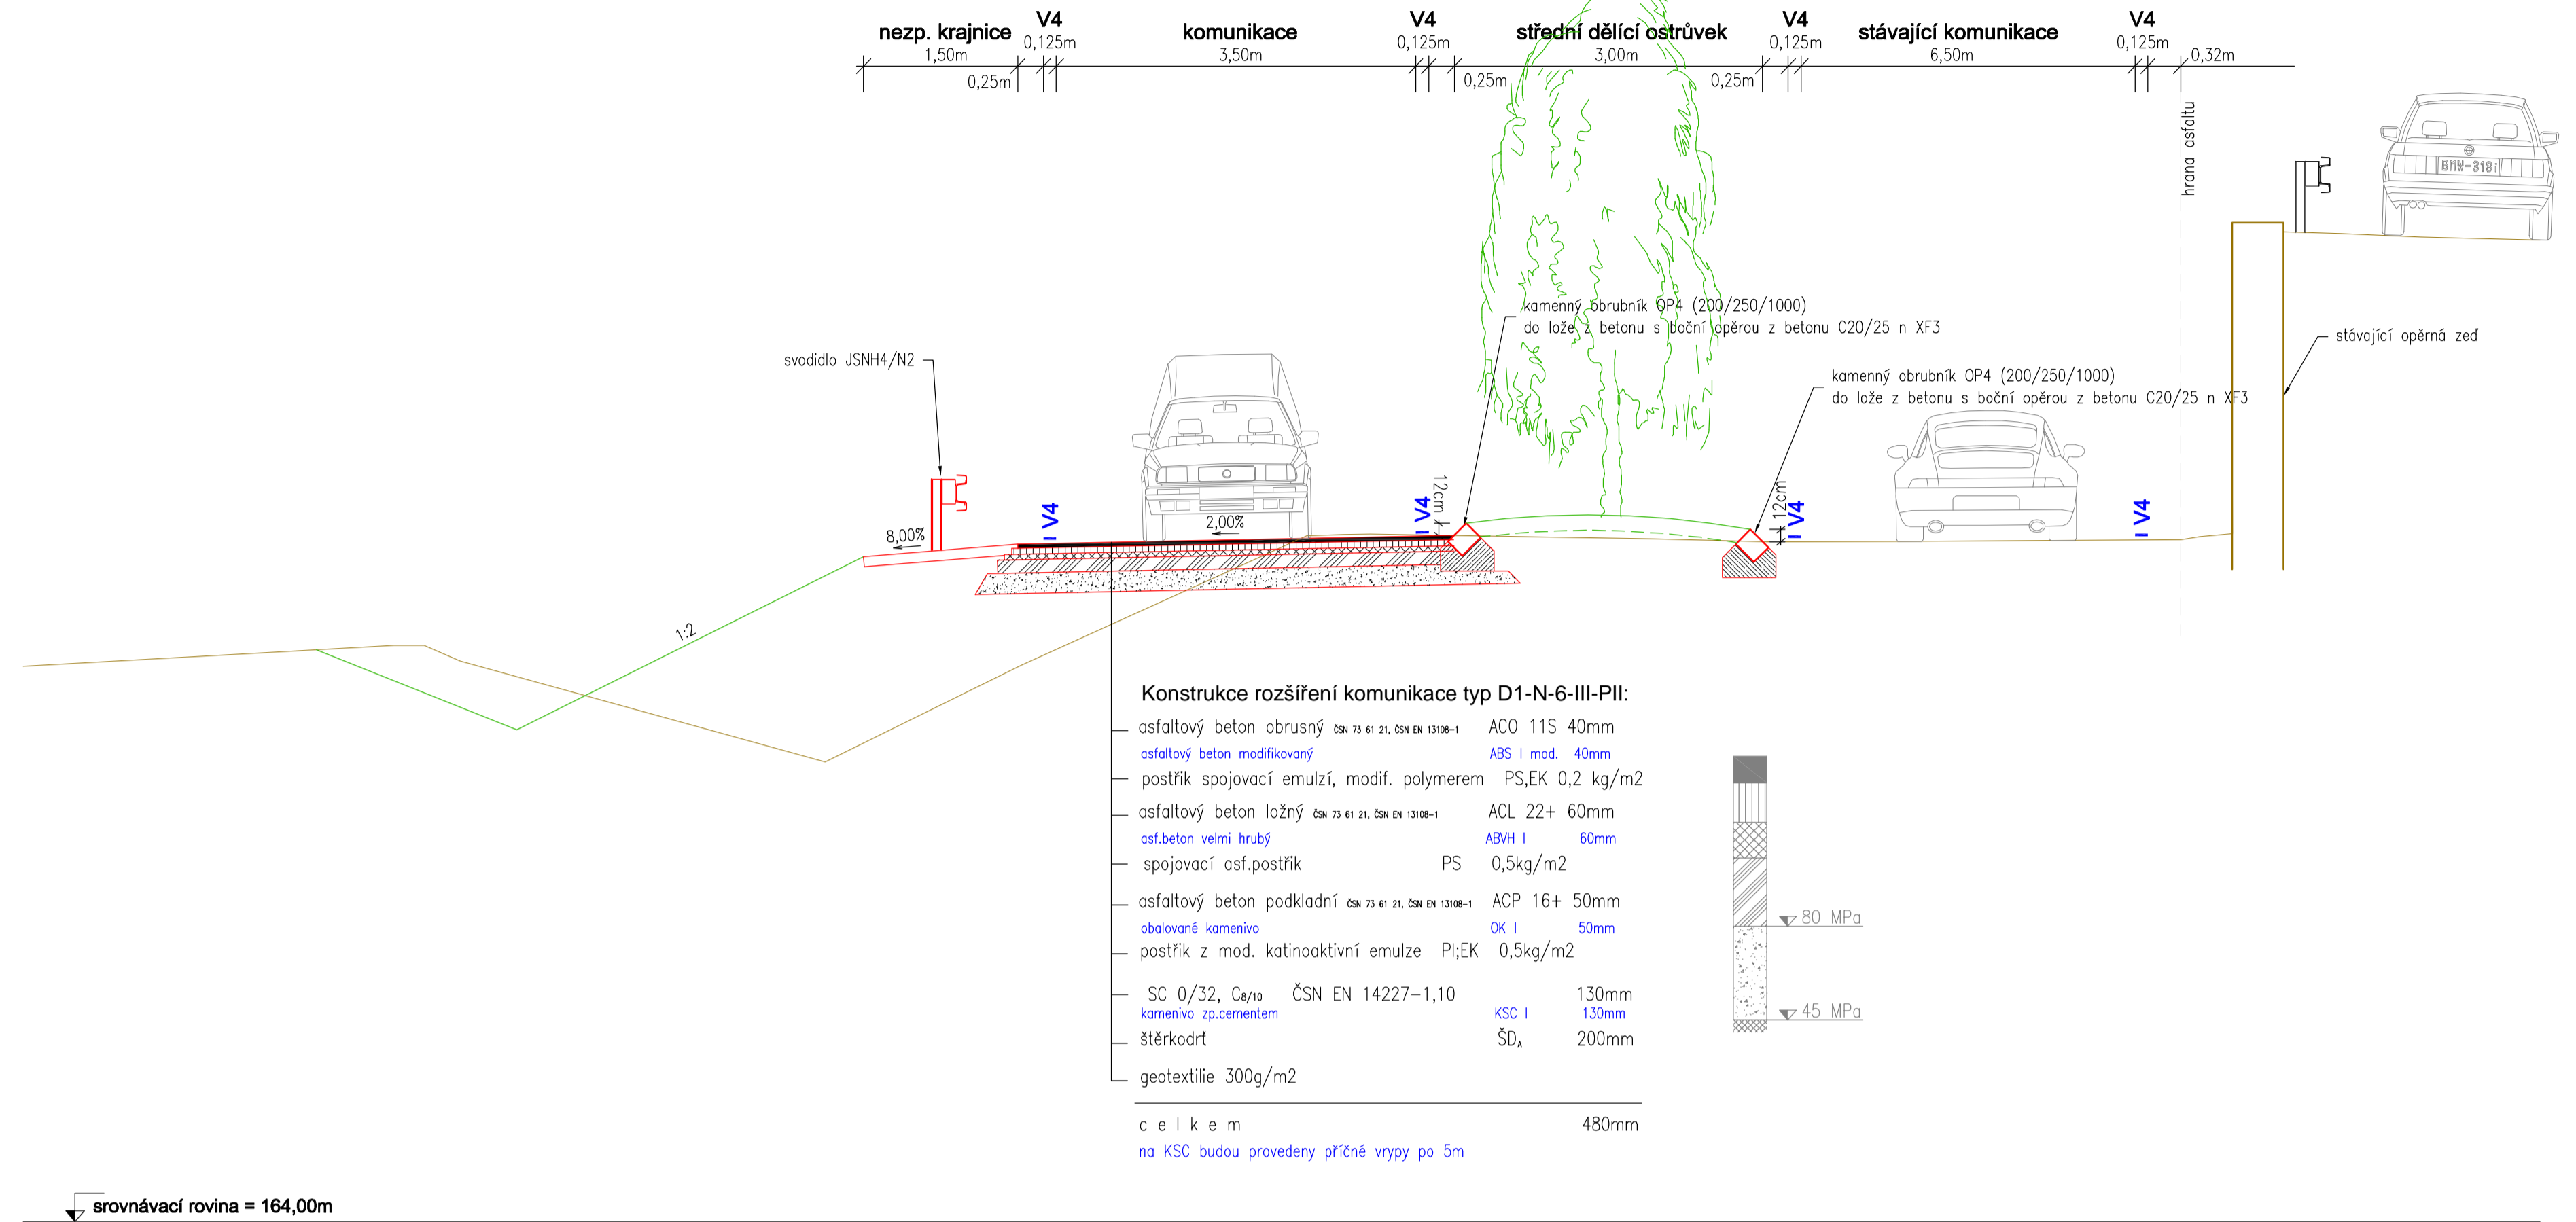

VZOROVÝ ŘEZ B-B'

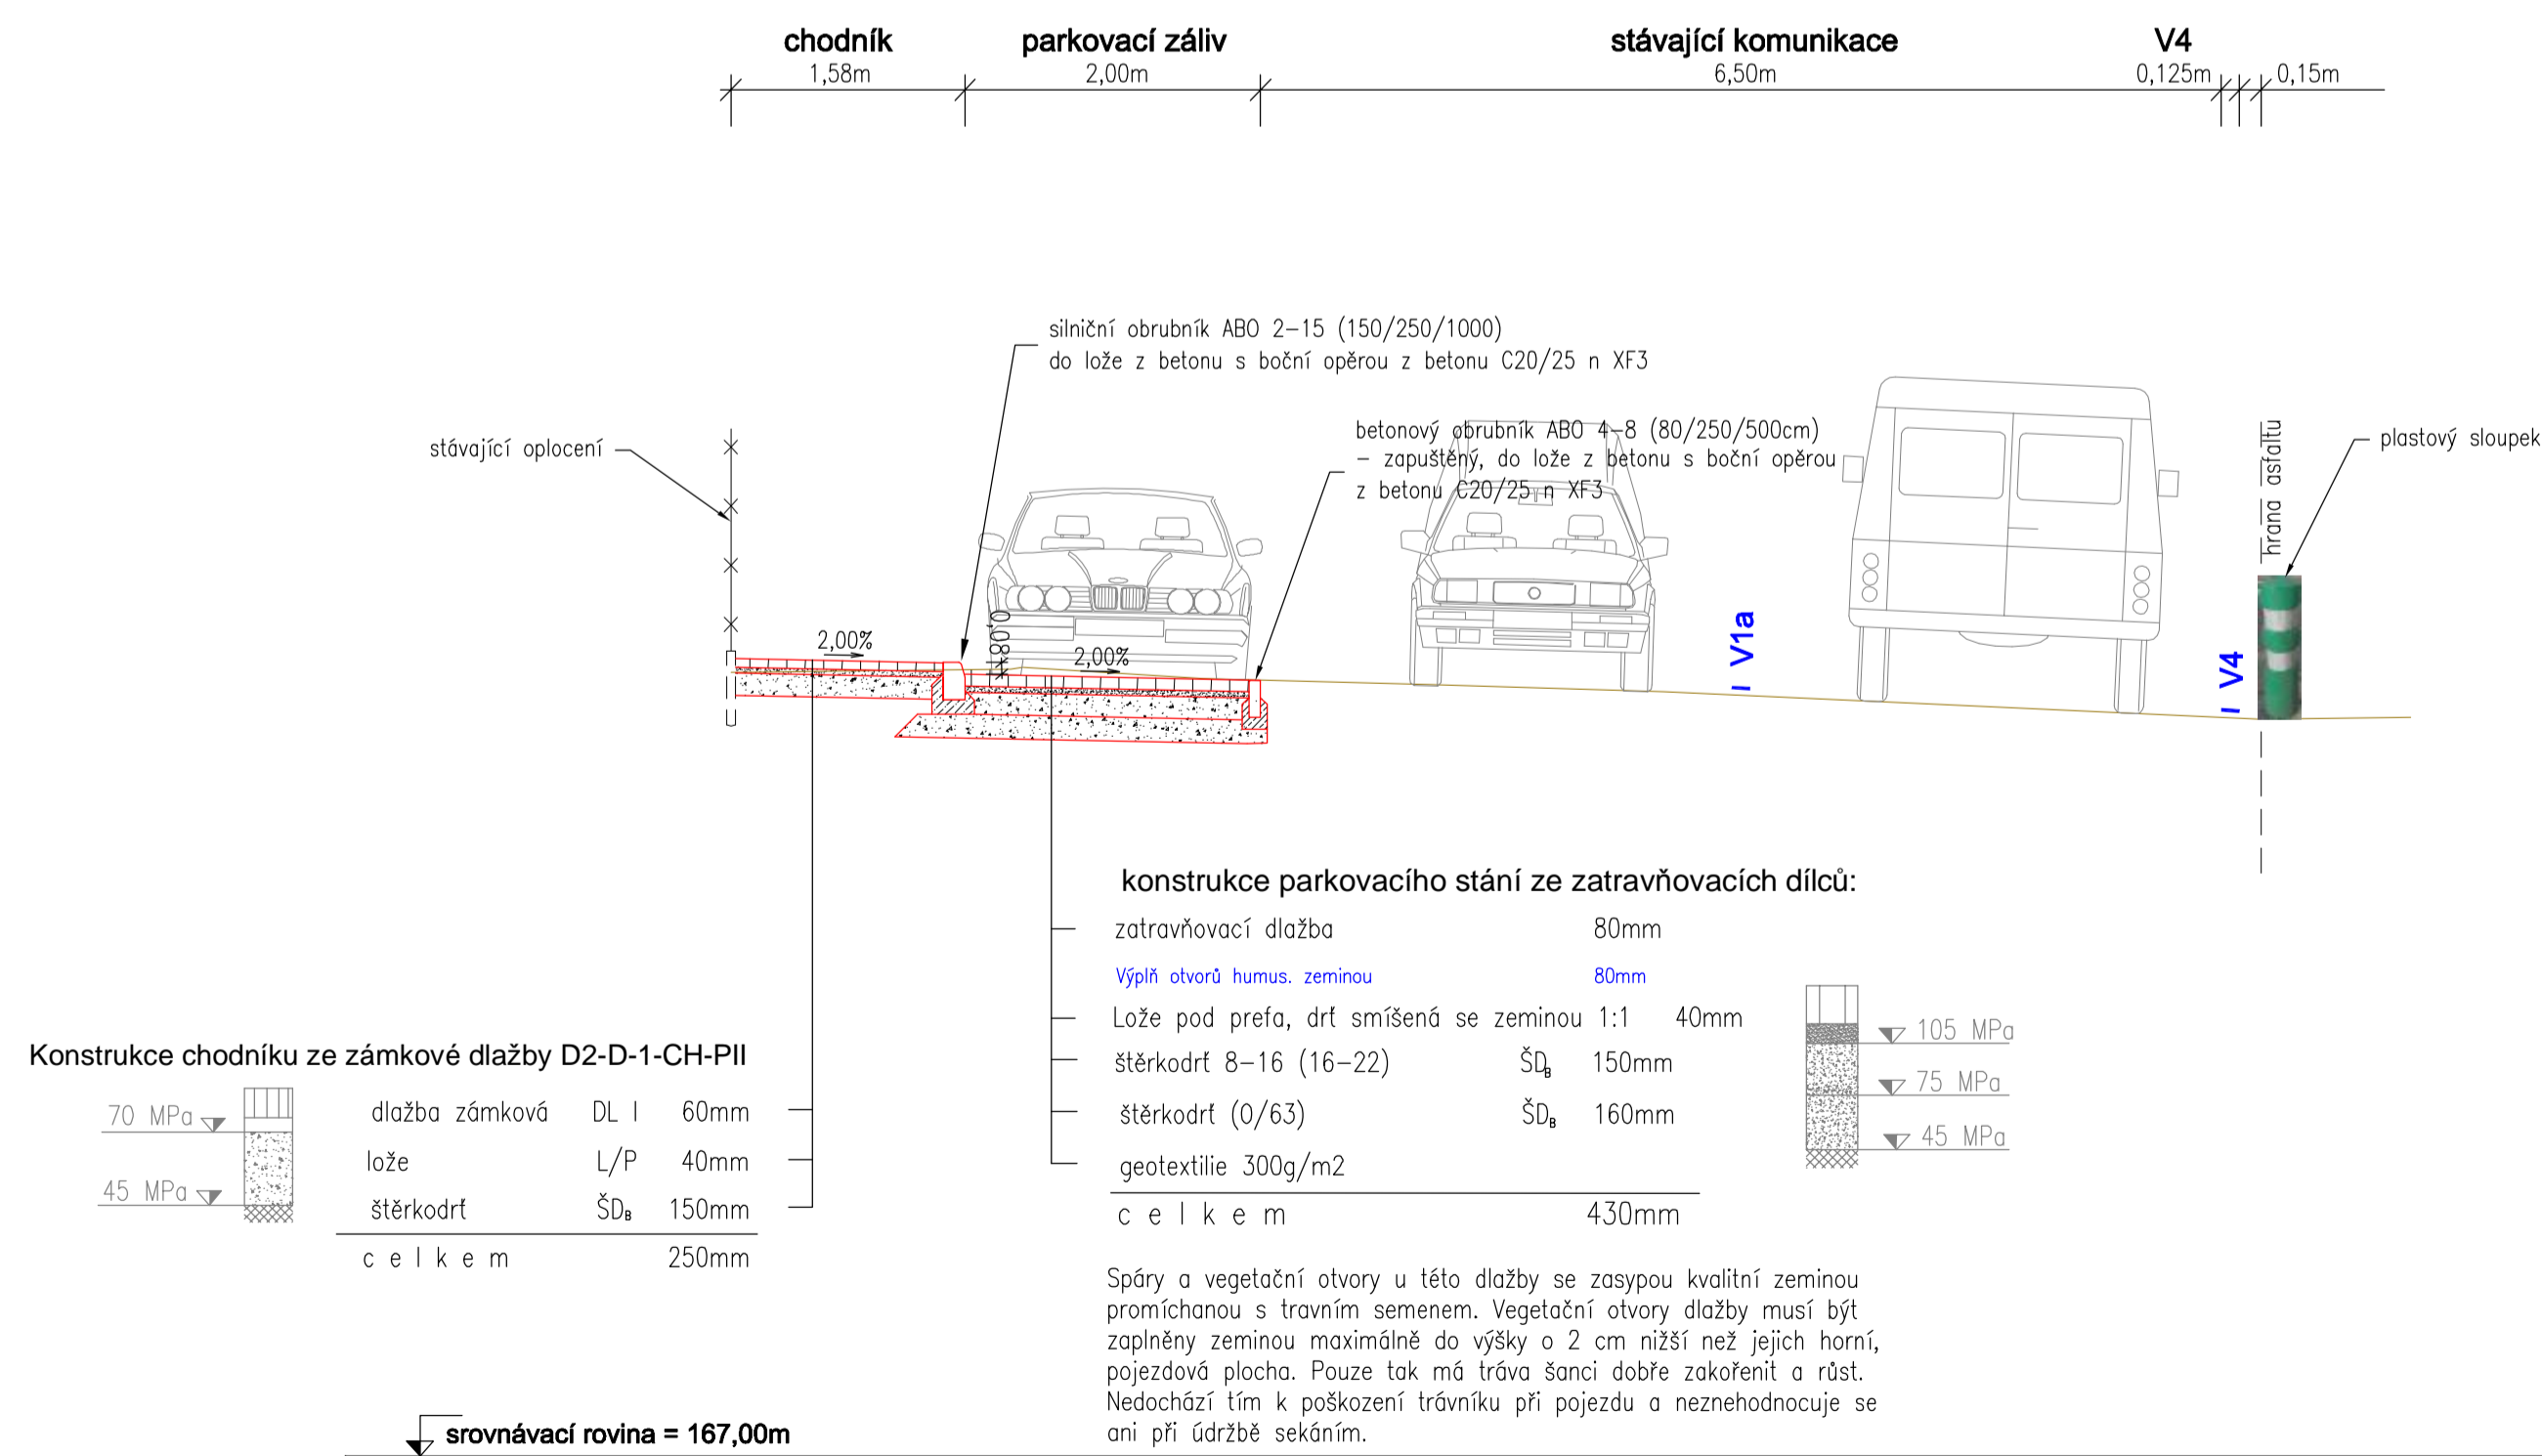

PROGEOK Ing. Pavel Vychodil e-mail: progok@seznam.cz		akce ZKLIDNĚNÍ KOMUNIKACE II/616 V OBCI NELAHOZEVES	
místo stavby	kú.Nelahozeves a Podhořany		
objednatel	Obec Nelahozeves		
generální projektant	Ing. Pavel Vychodil PROGEOK, Nad Štolou 384/20, 170 00, Praha 7		
odpovědný projektant	Ing.Martin Vychodil		
vypracoval	Ing.Pavel Vychodil		
stupeň	STUDIE	oblast	Komunikace
datum	11/2013	příloha	VZOROVÉ PŘÍČNÉ REZY
měřítko	1:50	č.p.	04