


LEGENDA:

- ROZŠŘENÍ SILNICE II/606 – POVRCH ASFALT
- CHODNÍK – POVRCH ZÁMKOVÁ DLAŽBA
- ZESÍLENÝ CHODNÍK – POVRCH ZÁMKOVÁ DLAŽBA
- OSTRŮVEK – POVRCH ZÁMKOVÁ DLAŽBA
- KRANICE
- ZATRAHOVACÍ DLAŽBA
- ZELEŇ
- STÁVAJÍCÍ CHODNÍK
- STAVAJÍCÍ OBRUBNÍK
- OBRUBNÍK SILNIČNÍ
- OBRUBNÍK SADOVÝ
- SILNIČNÍ SVODIDLO
- ODVODŇOVACÍ ŽLAB
- NAVRŽENÁ ULIČNÍ VPUST
- OPĚRNÁ ŽEĎ NA HRANICI S POZEMKY PARC. Č. 32/1, 31/2 A 44

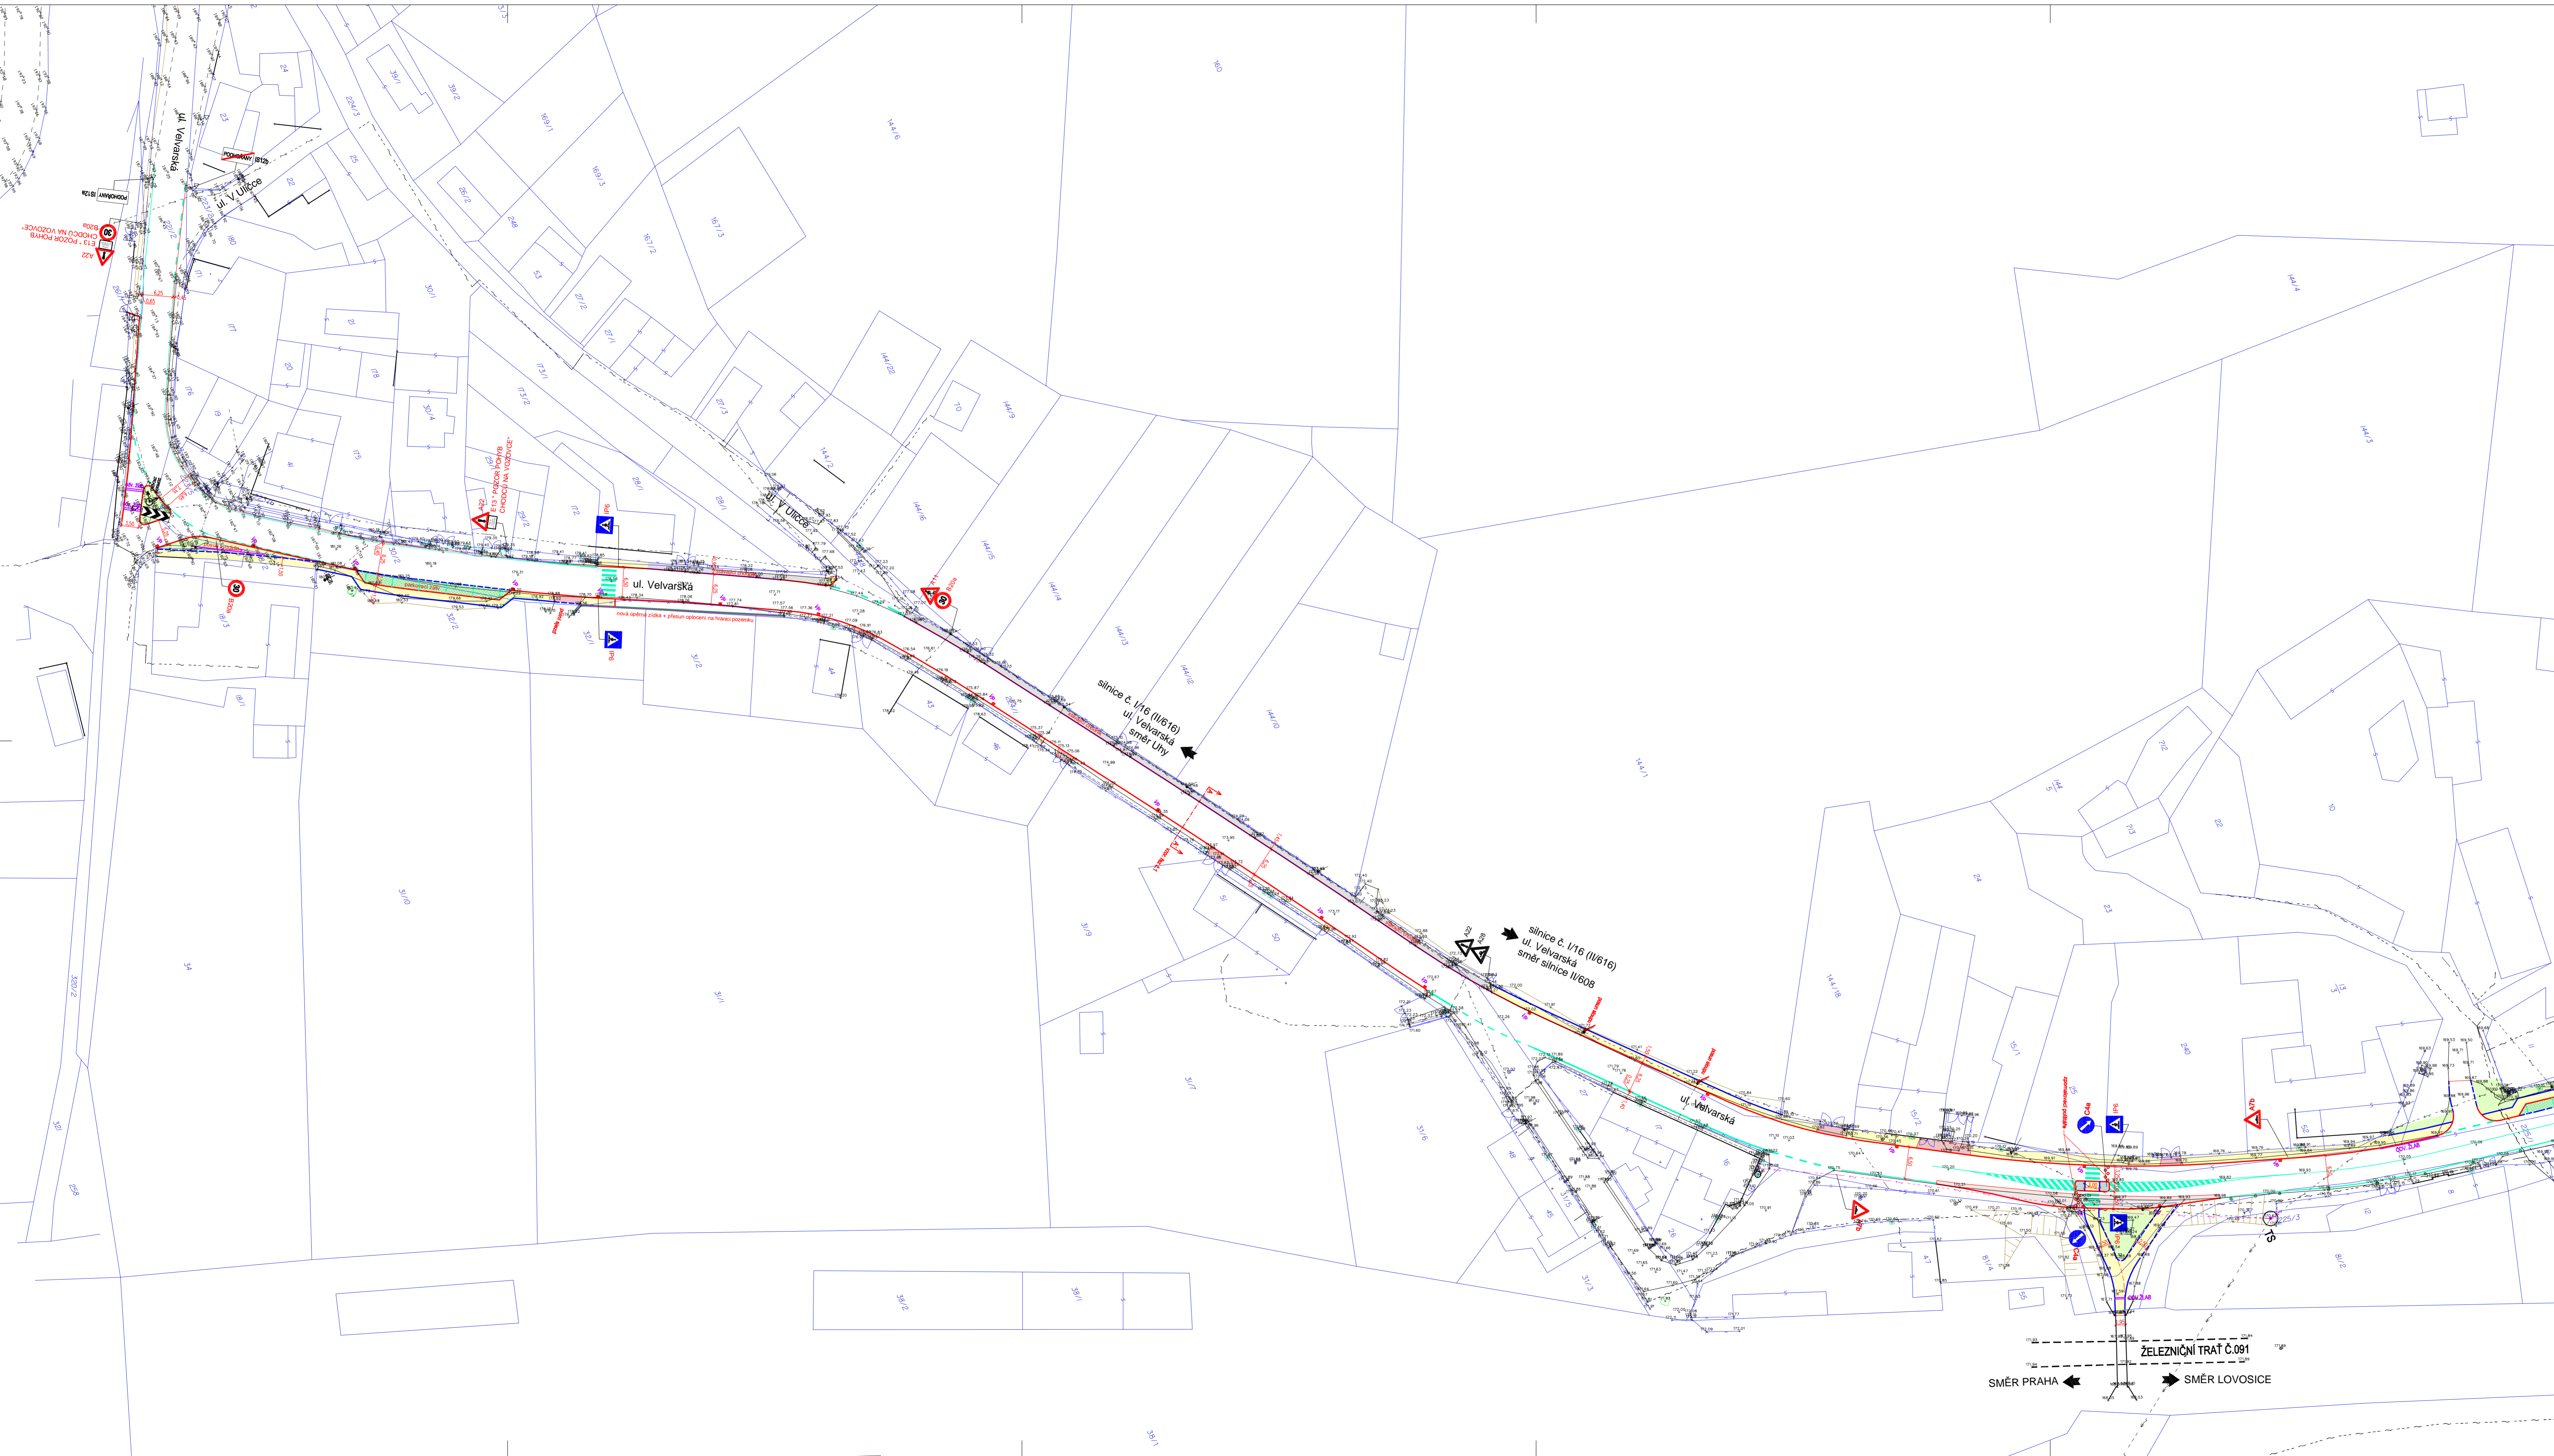

<b>PROEOK</b> Ing. Pavel Vychodil <small>e-mail: pvoz@proeok.cz</small>		<b>ZKLIDNĚNÍ KOMUNIKACE II/616 V OBCI NĚLAHOZEVES</b>	
místo stavby	ku Nelažozevs a Podhořany	objednatel	Obec Nelažozevs
generální projektant	Ing. Pavel Vychodil PROEOK, Nad Štolou 384/20, 170 00, Praha 7	odpovědný projektant	Ing. Martin Vychodil
vypracoval	Ing. Pavel Vychodil	stupeň	STUDIE
datum	11/2013	práce	Komunikace
měřítko	1:500	práce	SITUACE - ČÁST 1
			03a